
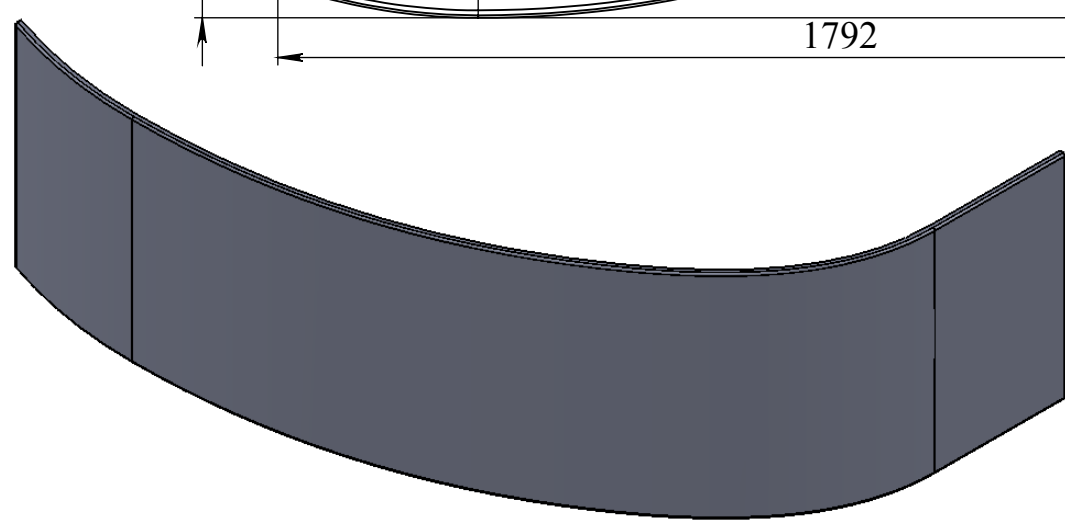
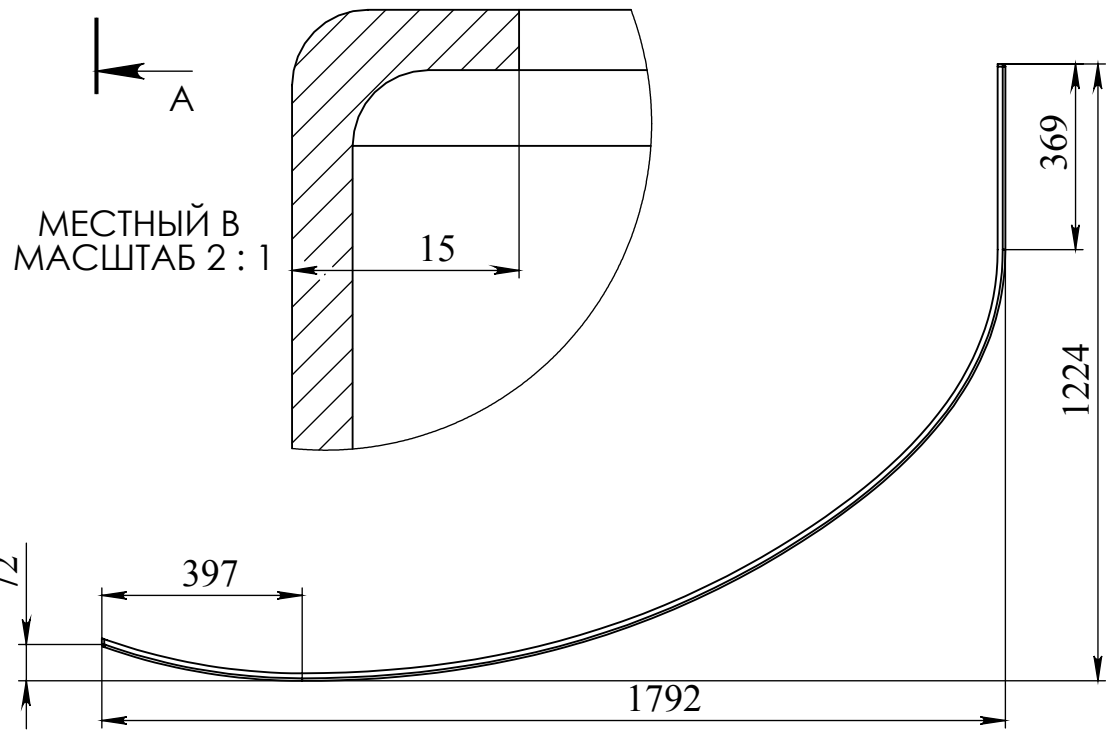


СЕЧЕНИЕ А-А
МАСШТАБ 1 : 15

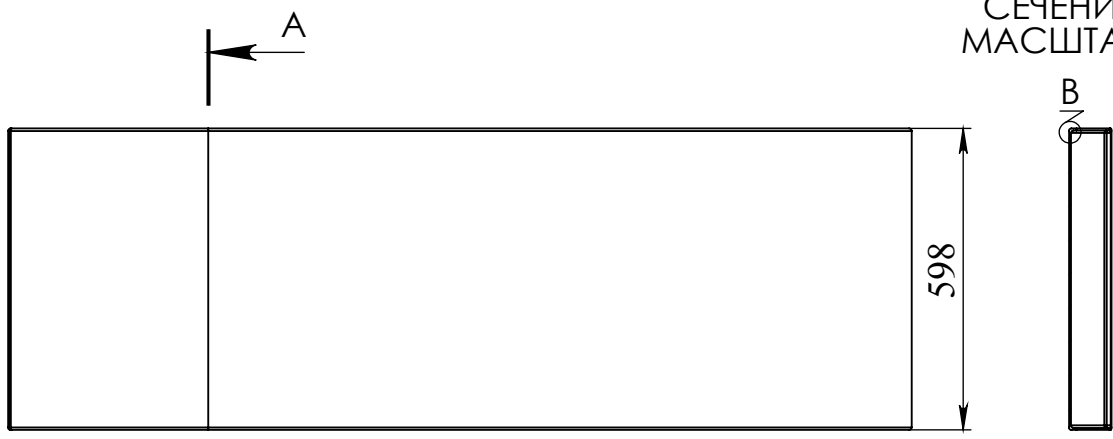

A4	Разраб.	Пров.	Т. контр	Н. контр	Утв.	Экран к ванне Анастасия								
								Лист	Масса:					